1 PIANTA FONDAZIONI (-0.80m)| RIF. LIVELLO ARC 0.00m - PENSILINA LANDSIDE

1 : 100

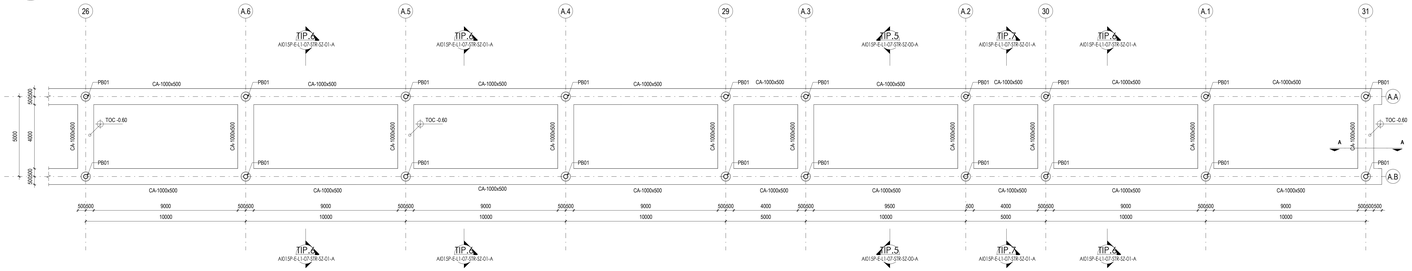

2 PIANTA PIANO TERRA (+0.00m)| RIF. LIVELLO ARC 0.00m - PENSILINA LANDSIDE

1 : 100

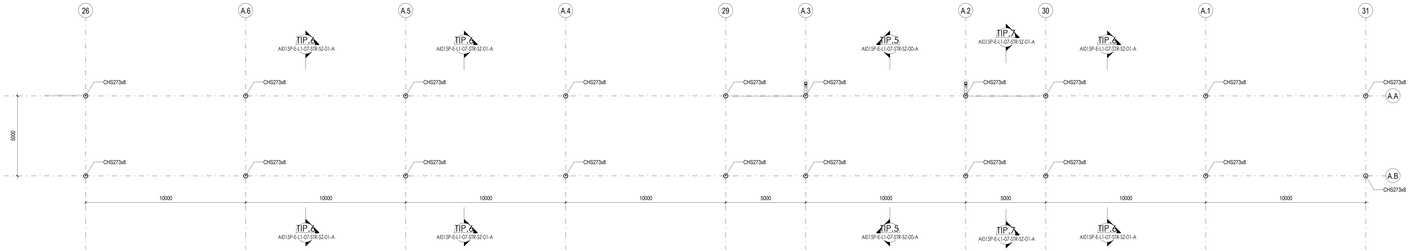

3 PIANTA COPERTURA (+5.00m)| RIF. LIVELLO ARC 0.00m - PENSILINA LANDSIDE

1 : 100

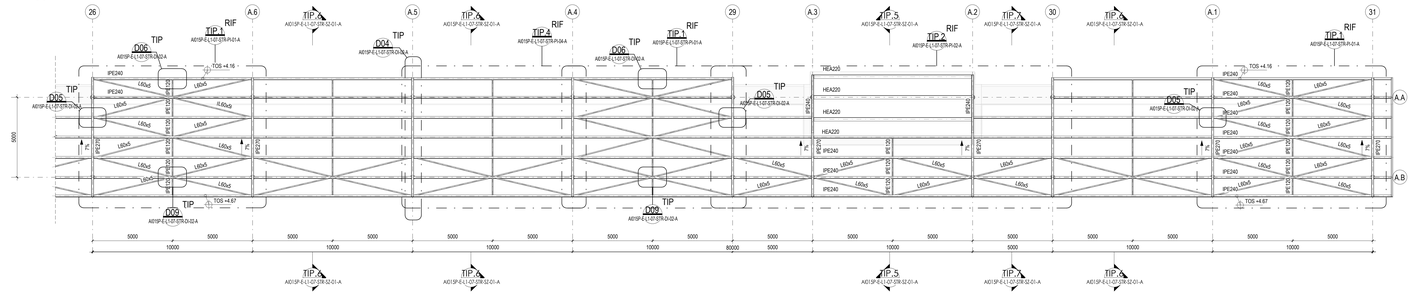

4 PIANTA BARACCATO (+4.97m)| RIF. LIVELLO ARC 0.00m - PENSILINA LANDSIDE

1 : 100

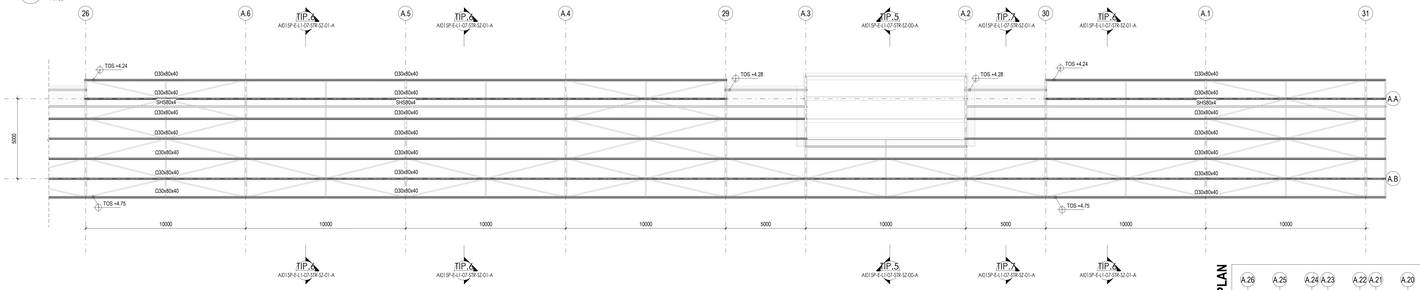

SEZIONE A- A

SCALA : 1 :25

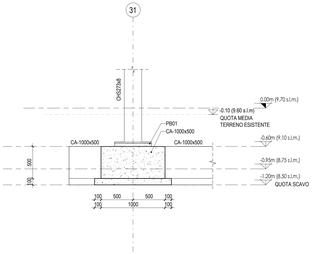

TIP 4 DETTAGLIO

AD15P-E-L1-07-STR-PI-01-A 1 : 50

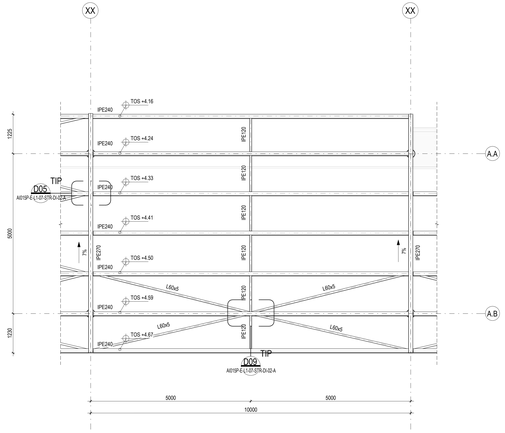

KEYPLAN

TABELLA TRAVI DI FONDAZIONE

PROFILO
CA-1000x500

TABELLA PIASTRE DI BASE

COD.	DIAMETRO (mm)	SPESSORE (mm)	QUANTITA'
PB01	580	20	70

TABELLA PROFILI PILASTRI

PROFILO
CHS273x8
IPE240
RHS180x140x5

TABELLA PROFILI TELAIO

PROFILO
HEA320
IPE120
IPE240
IPE270
LBD5d
RHS180x140x5
SHS80x4
UPN240
G30x80x40

NOTE

-TUTTE LE QUOTE DEL PROGETTO SONO ESPRESSE IN MILLIMETRI (OVE NON DIVERSAMENTE INDICATO)
-LA QUOTA 0.00 è DA RIFERIRSI ALLO 0.00 ARCHITETTONICO ED è COINCIDENTE ALLA QUOTA + 9.70 s.l.m.m.
- PER LE NOTE GENERALI RIFERIRSI ALL'ELABORATO: AD15P-E-L1-00-STR-DI-00-A.
- PER DETTAGLI CARPENTERIA METALLICA SI RIMANDA AGLI ELABORATI:
AD15P-E-L1-06-STR-DI-05-A , AD15P-E-L1-06-STR-DI-06-A, AD15P-E-L1-06-STR-DI-07-A.

CARATTERISTICHE MATERIALI - PENSILINE LANDSIDE (AMBITO 07)

CLASSE DI ESECUZIONE SECONDO UNI11090: EXC3

TRAVI DI FONDAZIONE	- CALCESTRUZZO ARMATO IN OPERA	C32/40, XS1, S4 (copriferro nom. 55mm)
	- ACCIAIO PER C.A.	B450C; 1.15 <= γ_{Rd} < 1.35
ELEVAZIONI (COLONNE)	- ACCIAIO	S355 - UNI EN 10025-2 (tensione di rottura 510MPa; tensione di snervamento 355 MPa)
ELEVAZIONI (TRAVI)	- ACCIAIO	S275 - UNI EN 10025-2 (tensione di rottura 510MPa; tensione di snervamento 355 MPa)
SALDATURE E BULLONATURE	- ACCIAIO	Norma UNI EN ISO 4063:2011 Giunti di prima classe, testa a testa, a croce od a T, a completa penetrazione; giunti con contorn d'angolo a completo ripristino delle sezioni resistenti unite. Bulloni 8.8 (EN 15048)
PROTEZIONE STRUTTURE METALLICHE	- STRUTTURE PORTANTI CON REQUISITO R60	Ciclo di verniciatura per protezione alla corrosione e al fuoco come da indicazioni presenti nella tavola delle note generali (rif. AD15P-E-L1-00-STR-DI-00-A)
	- STRUTTURE METALLICHE SECONDARIE	Zincatura a caldo spessore minimo 85 micron (UNI EN ISO 1461)
ALTRO	- BARRE FILETTATE TIRAFONDI	8.8

PIANTA CHIAVE

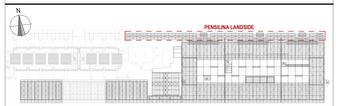

Ente Nazionale per l'Aviazione Civile

AEROPORTO CIVILE DI LAMEZIA TERME (CZ)

LOTTO L1 - Sviluppo aerostazione passeggeri
CUP: H84G2000030009
LOTTO L2 - Interventi per la security e la digitalizzazione
CUP: H86G2000390002
LOTTO L6 - Potenziamento delle reti di sottoservizi e impianti tecnologici
CUP: H84G2000060009

PROGETTO ESECUTIVO

LOTTO L1

PENSILINA LANDSIDE - AMBITO 07
PIANTA FONDAZIONI, PIANO TERRA, COPERTURA E DETTAGLI TIPICI - TAV.4

GRUPPO DI PROGETTAZIONE
Raggruppamento Temporaneo di Professionisti

Direttore Tecnico e Responsabile integrazione prestazioni specialistiche: ing. Filippo Busca
Geologia: dott. Emanuele Fresia
Progettazione strutture: ing. Alessandro Ceccarelli
Project Manager: ing. Emanuela Perina
CSP: arch. Elisabetta Fusco

Direttore Tecnico: ing. Gianbattista Parietti
Progettazione Specialistica Impianti:
ing. Marco Bergamo
P.I. Daniele Trigilo
ing. Enrico Facchinetti

AERTEC
Direttore tecnico: ing. Aeronautico Carlos Berenguer Lopez
Responsabile sistemi di trasporto:
ing. Pedro Tena Calderón

VALLE 3.0
Direttore tecnico: arch. Emanuela Valle
Progettazione architettonica:
arch. Maria Camilla Valle
arch. Leonardo Giovannozzi

incide
Direttore tecnico e progettazione strutturale:
ing. Gianluca Valentini
Coordinatore progettazione strutture
ing. Matteo Pagnoni

CODICE ELABORATO									REVISIONE			
Fase	Lotto	Ambito	Disciplina	Tipo	Numero	Rev	Scala	Id.	Data	Descrizione
								1	FEBBRAIO 2021	EMISSIONE
E	L1	07	STR	PI	04	A	Come indicato			
NOME FILE: AD15P-E-L1-07-STR-PI-04-A.dwg								**REDAZIONE:**	A. CARLETTO	INCIDE

Visto del Committente: **Società Aeroportuale Calabrese S.p.A.**

INTERVENTO FACENTE PARTE DEL
Contratto Istituzionale di Sviluppo
"CIS VOLANS"

IL RESPONSABILE DEL PROCEDIMENTO
ing. Ferdinando Sarasco

IL POST HOLDER DI AREA
OPERATIONAL SERVICES MANAGER: Emilio Pianta
PASSENGER EXPERIENCE MANAGER: Sabrina Milano
PH PROGETTAZIONE: Ferdinando Sarasco

Approvazione **ENAC:**